


JULKISIVU LÄNTEEN

RAK 2


RAK 1

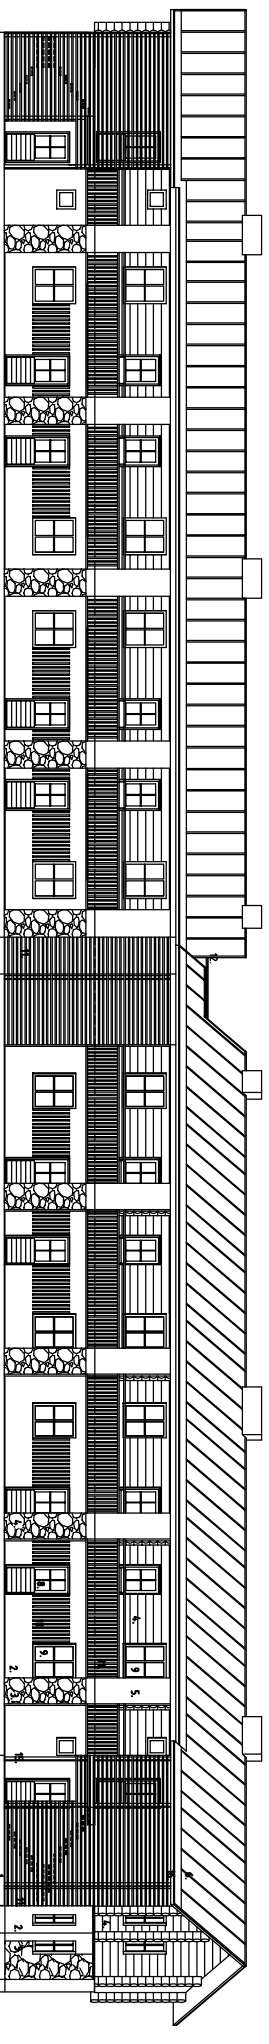

JULKISIVU ITÄÄN (YLÄRINNE)

RAK 1

RAK 2

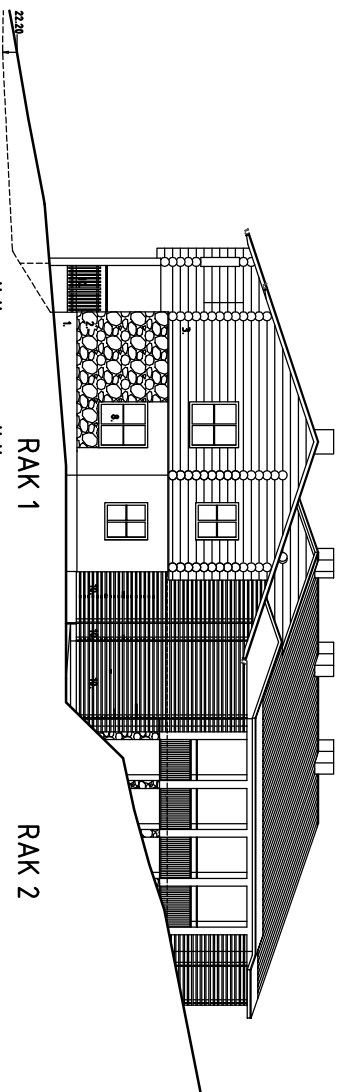

PÄÄTY ETELÄÄN

RAK 1

RAK 2

PÄÄTY POHJOISEEN

RAK 2

RAK 1

- MATERIAALIT JA VÄRIT
1. BETONI
 2. BETONI
 3. BETONI/KIVILAATTA
 4. KELO
 5. BETONI/PÄRYKKEET/KÄYTTÄVÄT
 6. KOLMIOHARAKATE
 7. ULKO-OVET / PUU
 8. ULKO-OVET / ALUMINI
 9. IKKUNAT
 10. PELLITUKSET
 11. RHOITUS, PYSIVYVAAKA
 12. PELLITUKSET
 13. VEDENPOISTO
 14. ULKOPORTAAT
 15. TERÄSPILARI
 16. RÄYSTÄSLAUDAT

- SOKKELI
- US/1KERROS
 - US/1KERROS
 - US/2KERROS
 - 1/2KERROS
 - VESKÄTTO
 - LOHJA-ASUNNOT
 - KELLARIKERROS
 - US
 - IKKUNAT
 - PORTAAT, PÄRYKEKATEET, YM:T
 - VESKÄTTO
 - POSTIUNSIET/KERROKSET
- HARMAA/KÄSITTELEMÄTÖN BETONI
- HARMAA/PYSTYHARJATTU
- HARMAA
- HARMAA/PYSTYHARJATTU
- TUMMANHARMAA
- ROSLÄGIN HARMAA (RAL7024)
- ALUMINI
- PUNAANEN (RAL3013)
- TUMMANHARMAA
- TUMMANHARMAA
- TUMMANHARMAA
- HARMAA
- KUUMASINKITTYS
- KUUMASINKITTYS
- HARMAA

KIINT OY RUKASTAR
 HIIHTOKOULUNTIE RUKA