



JULKISIVU

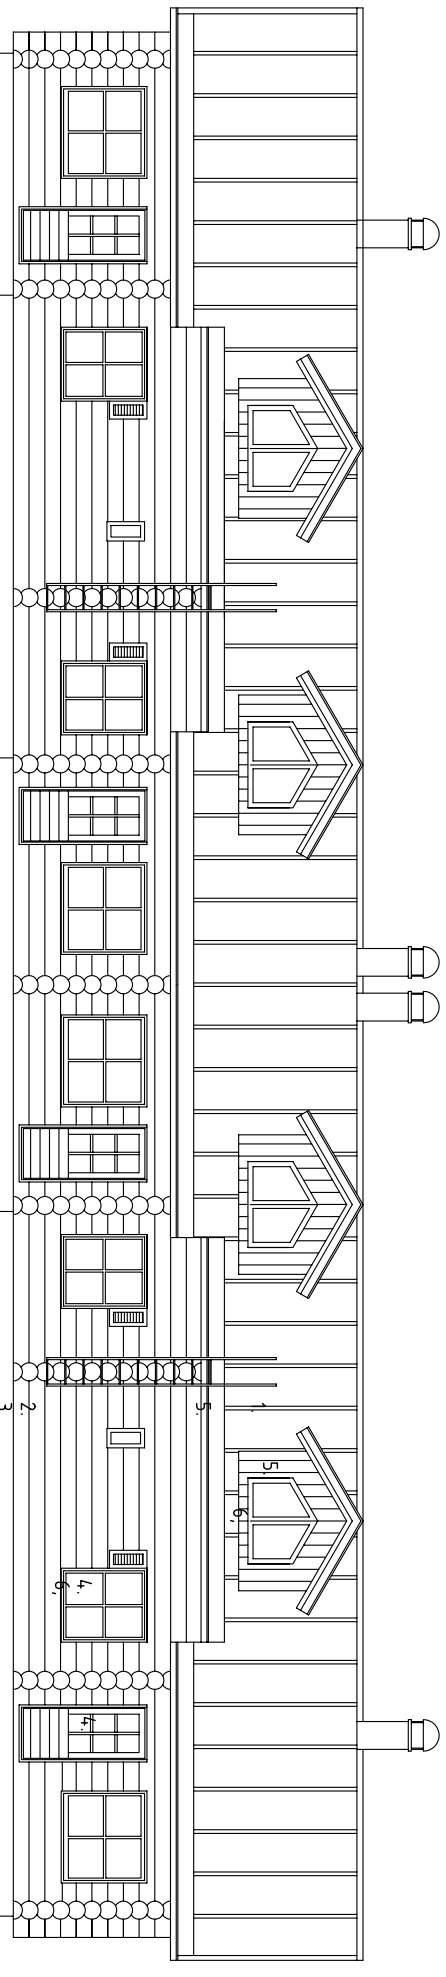

JULKISIVU

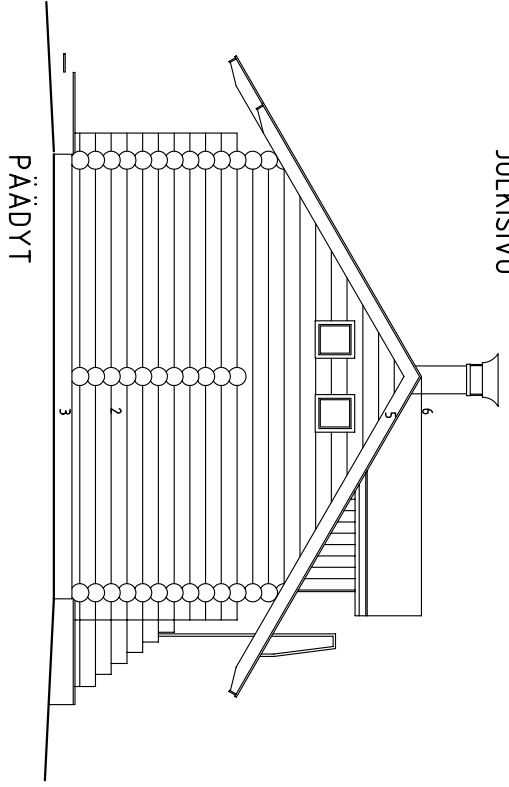

PÄÄDYT

MATERIAALI	VÄRI
1. KOLMIORIMAKATE	GRAFIITINHARMAA
2. KELO	HARMAA
3. BETONI TAI KEVYTSORAHARKKO	HARMAA
4. OVIET JA IKKUNAT	VÄRITÖN VALTTI COLOR
5. RÄYSTÄSLAUDOTUKSET, LAUDOTUKSET	HARMAA
6. PELLITYKSET	TUMMANHARMAA
7. VEDENPOISTO, KOURUT JA RÄNNIT	HARMAA

RAKENNUKSET A, B, C JA D
HUONEISTOT 1, 2, 3, 4, 5, 6, 7, 8, 9, 10, 11, 12
KIINT OY SAPARA

MYLLYLEHDONTIE 95970 ÄKÄSLÖMPÖLÖ