



PUISTO

VP

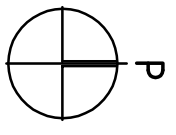

TONTINKÄYTTÖSUUNNITELMA  
01 5 10 20 30

KIINT OY SAPARA V  
LOMARAKENNUKSET N, O, P JA Q  
MYLLYLEHDONTIE/KALTIOTIE  
95970 ÄKÄSLÖMPÖLÖ

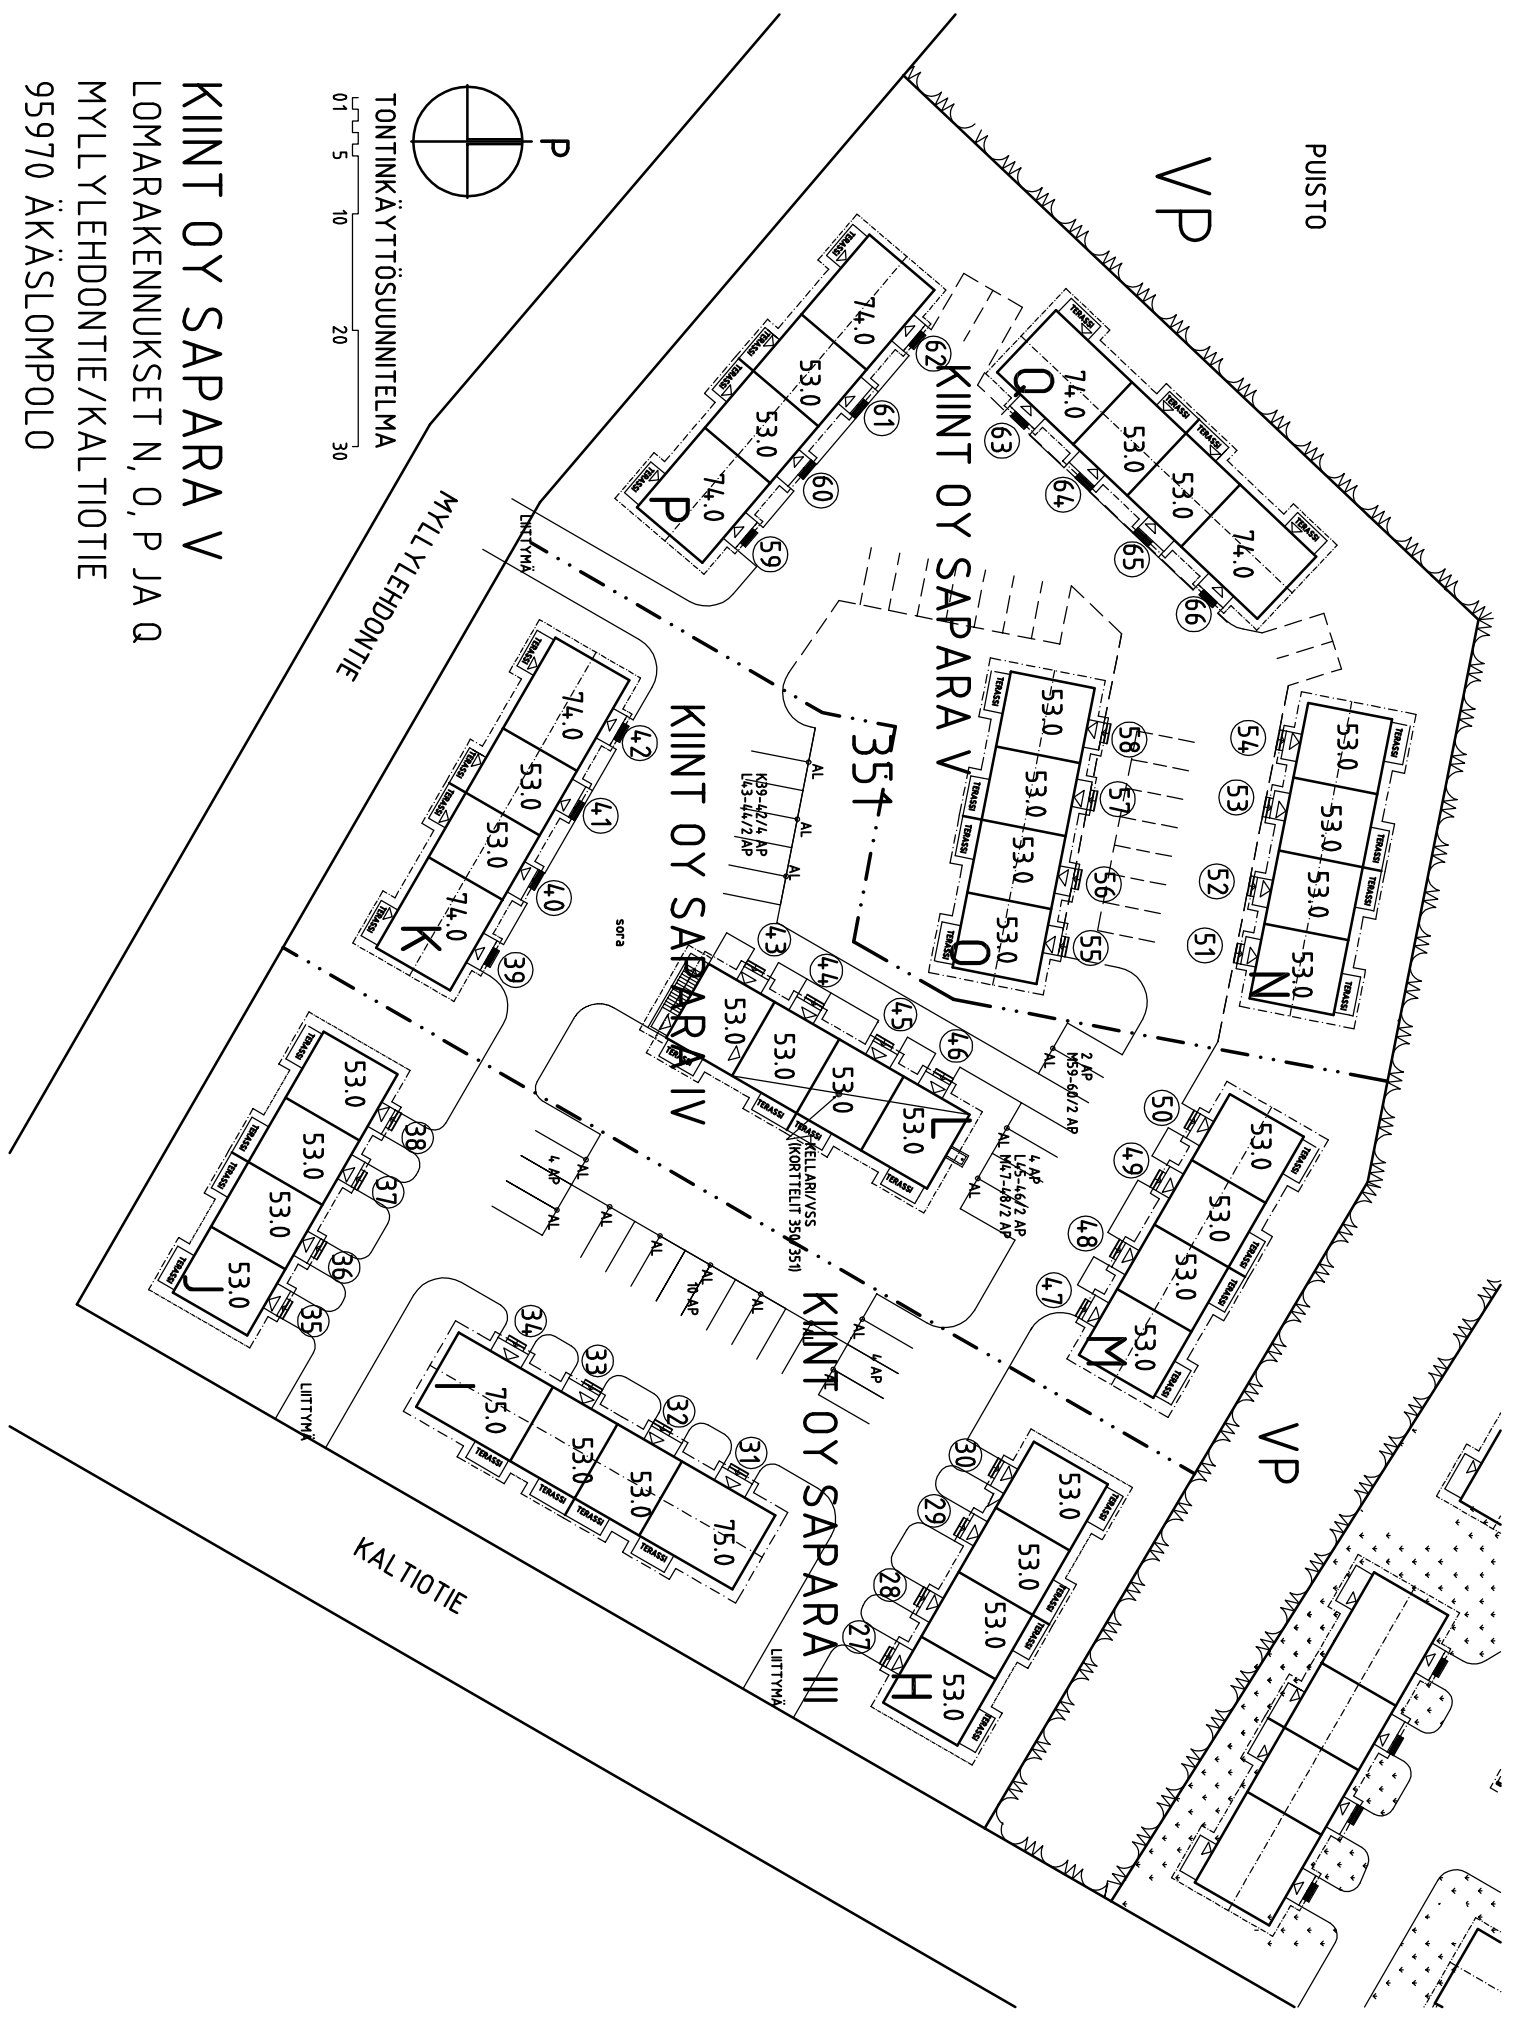

53.0  
53.0  
53.0  
53.0  
53.0

74.0  
53.0  
53.0  
53.0  
74.0

74.0  
53.0  
53.0  
53.0  
74.0

53.0  
53.0  
53.0  
53.0

75.0  
53.0  
53.0  
53.0

53.0  
53.0  
53.0  
53.0

53.0  
53.0  
53.0  
53.0

53.0  
53.0  
53.0  
53.0

53.0  
53.0  
53.0  
53.0

74.0  
53.0  
53.0  
74.0

74.0  
53.0  
53.0  
74.0

KIINT OY SAPARA IV

KIINT OY SAPARA III

KIINT OY SAPARA V

354

N

O

K

J

I

H

M

L

Q

P

P

354

354

